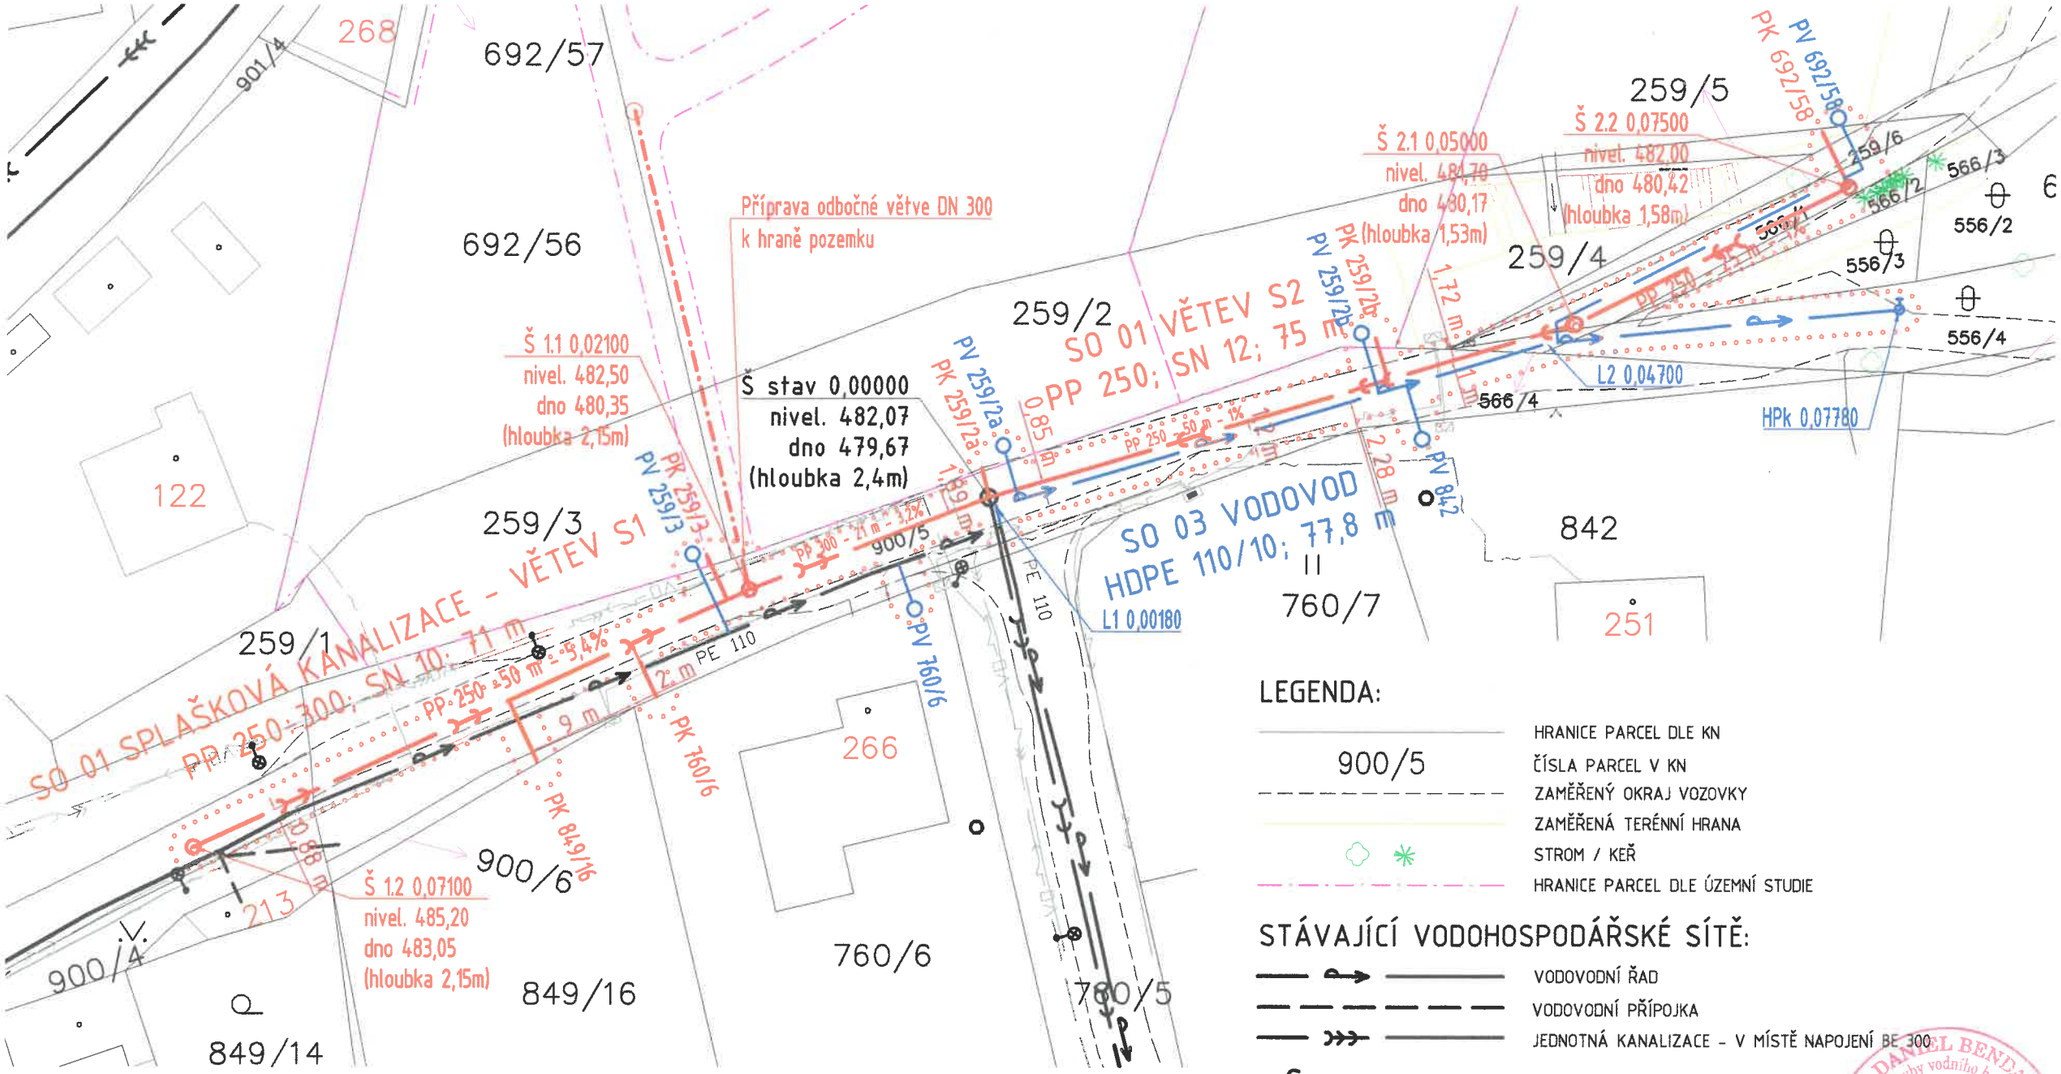


LEGENDA:

- HRANICE PARCEL DLE KN
- 900/5 — ČÍSLA PARCEL V KN
- ZAMĚŘENÝ OKRAJ VOZOVKY
- ZAMĚŘENÁ TERÉNNÍ HRANA
- STROM / KEŘ
- HRANICE PARCEL DLE ÚZEMNÍ STUDIE

STÁVAJÍCÍ VODOHOSPODÁŘSKÉ SÍTĚ:

- VODOVODNÍ ŘAD
- VODOVODNÍ PŘÍPOJKA
- JEDNOTNÁ KANALIZACE - V MÍSTĚ NAPOJENÍ DE 300

S

VYTYČOVACÍ SYSTÉM - POLOHOPIS - S-JTSK
- VÝŠKOPIS - BALT PO VYROVNÁNÍ

1 m 10 m 50 m

Ing. DANIEL BENDA
autorizovaný technik pro stavby vodního hospodářství a krajinného inženýrství, specializace stavby, zařízení a technologie
ČKAIT - 0102455

SO 01 Splašková kanalizace		
BOD	SOUŘADNICE X	SOUŘADNICE Y
Šachta stav	1123350.000	736915.600
Š1.1	1123357.530	736935.210
Š1.2	1123378.610	736980.550
Š2.1	1123335.770	736867.670
Š2.2	1123324.560	736845.320
SO 02 Přípojky splaš. kanalizace		
PK 760/6	1123361.990	736944.790
PK 760/6	1123366.340	736942.760
PK 849/16	1123366.650	736954.810
PK 849/16	1123372.090	736952.280
PK 692/58	1123324.560	736845.320
PK 692/58	1123320.060	736847.500
PK 259/3	1123358.380	736937.020
PK 259/3	1123354.750	736938.710
PK 259/2a	1123350.000	736915.600
PK 259/2a	1123347.570	736916.170
PK 259/2b	1123340.330	736883.010
PK 259/2b	1123336.970	736884.010
SO 03 Vodovod		
stav	1123352.410	736914.610
L1	1123350.730	736915.050
L2	1123337.350	736869.990
HPk	1123334.560	736841.130
SO 04 Vodovodní přípojky		
PV 760/6	1123355.440	736922.970
PV 760/6	1123359.110	736921.640
PV 842	1123340.740	736881.470
PV 842	1123345.160	736880.180
PV 692/58	1123337.260	736869.100
PV 692/58	1123335.610	736869.240
PV 692/58	1123323.050	736844.210
PV 692/58	1123318.910	736846.210
PV 259/3	1123361.100	736936.860
PV 259/3	1123354.660	736939.850
PV 259/2a	1123350.160	736913.130
PV 259/2a	1123345.750	736914.440
PV 259/2b	1123341.430	736883.730
PV 259/2b	1123336.540	736885.180

NAVRŽENÉ VODOHOSPODÁŘSKÉ SÍTĚ A OBJEKTY:

- SO 01 SPLAŠKOVÁ KANALIZACE - PP 250÷300, plné žebro, SN 10÷12, celková délka 146 m
  vč. 4 ks prefa bet. revizních šachet
- SO 02 PŘÍPOJKY SPLAŠKOVÉ KANALIZACE - PP 150, plné žebro, SN 10, celková délka 25,8 m
- SO 03 VODOVOD - HD-PE 110/10, PE 100RC, SDR 11, celková délka 77,8 m
- SO 04 VODOVODNÍ PŘÍPOJKY - HD-PE 32/3,0; PE 100 RC, SDR 11, celková délka 56 m

VODOHOSPODÁŘSKÉ SÍTĚ - VÝHLEDOVĚ:

- SPLAŠKOVÁ KANALIZACE - převzato z územní studie lokality

OSTATNÍ SÍTĚ A OBJEKTY:

- STÁVAJÍCÍ KABELOVÉ VEDENÍ NN
- KABELOVÉ VEDENÍ VN DO 35 kV - STAV
- STÁVAJÍCÍ SDĚLOVACÍ VEDENÍ
- KABELOVÉ VEDENÍ VEŘEJNÉHO OSVĚTLENÍ - STAV, správce - obec

Hlavní projektant:	Ing. Daniel BENDA, Ojířova 81, 39003 Tábor, IČ 87466759	PROJEKCE A INŽENÝRING 605273294 B-END-A@EMAIL.CZ	
Zodp. projektant:	Ing. Daniel BENDA, Ojířova 81, 39003 Tábor, IČ 87466759, ČKAIT 0102455		
Vypracoval:	Ing. Daniel BENDA		
Investor:	Obec Radimovice u Želče, Radimovice u Želče 40, 39002 Tábor		
Lokalita:	k.ú.: Radimovice u Želče [737909]	Stupeň :	DUR+DSP
Akce:	Komunikace, VO, vodovod a kanalizace k lokalitám 4b a 5b, Radimovice u Želče	Datum :	1 / 2019
		Ozn. části :	C.
Obsah :	VODOHOSPODÁŘSKÁ ČÁST SITUACE PODROBNÁ	Měřítko : 1:500	Č. výkresu: 03
			Paré : 1