


RADIMOVICE U ŽELČE

ÚZEMNÍ PLÁN

ODŮVODNĚNÍ - KOORDINAČNÍ VÝKRES

měřítko 1:5 000

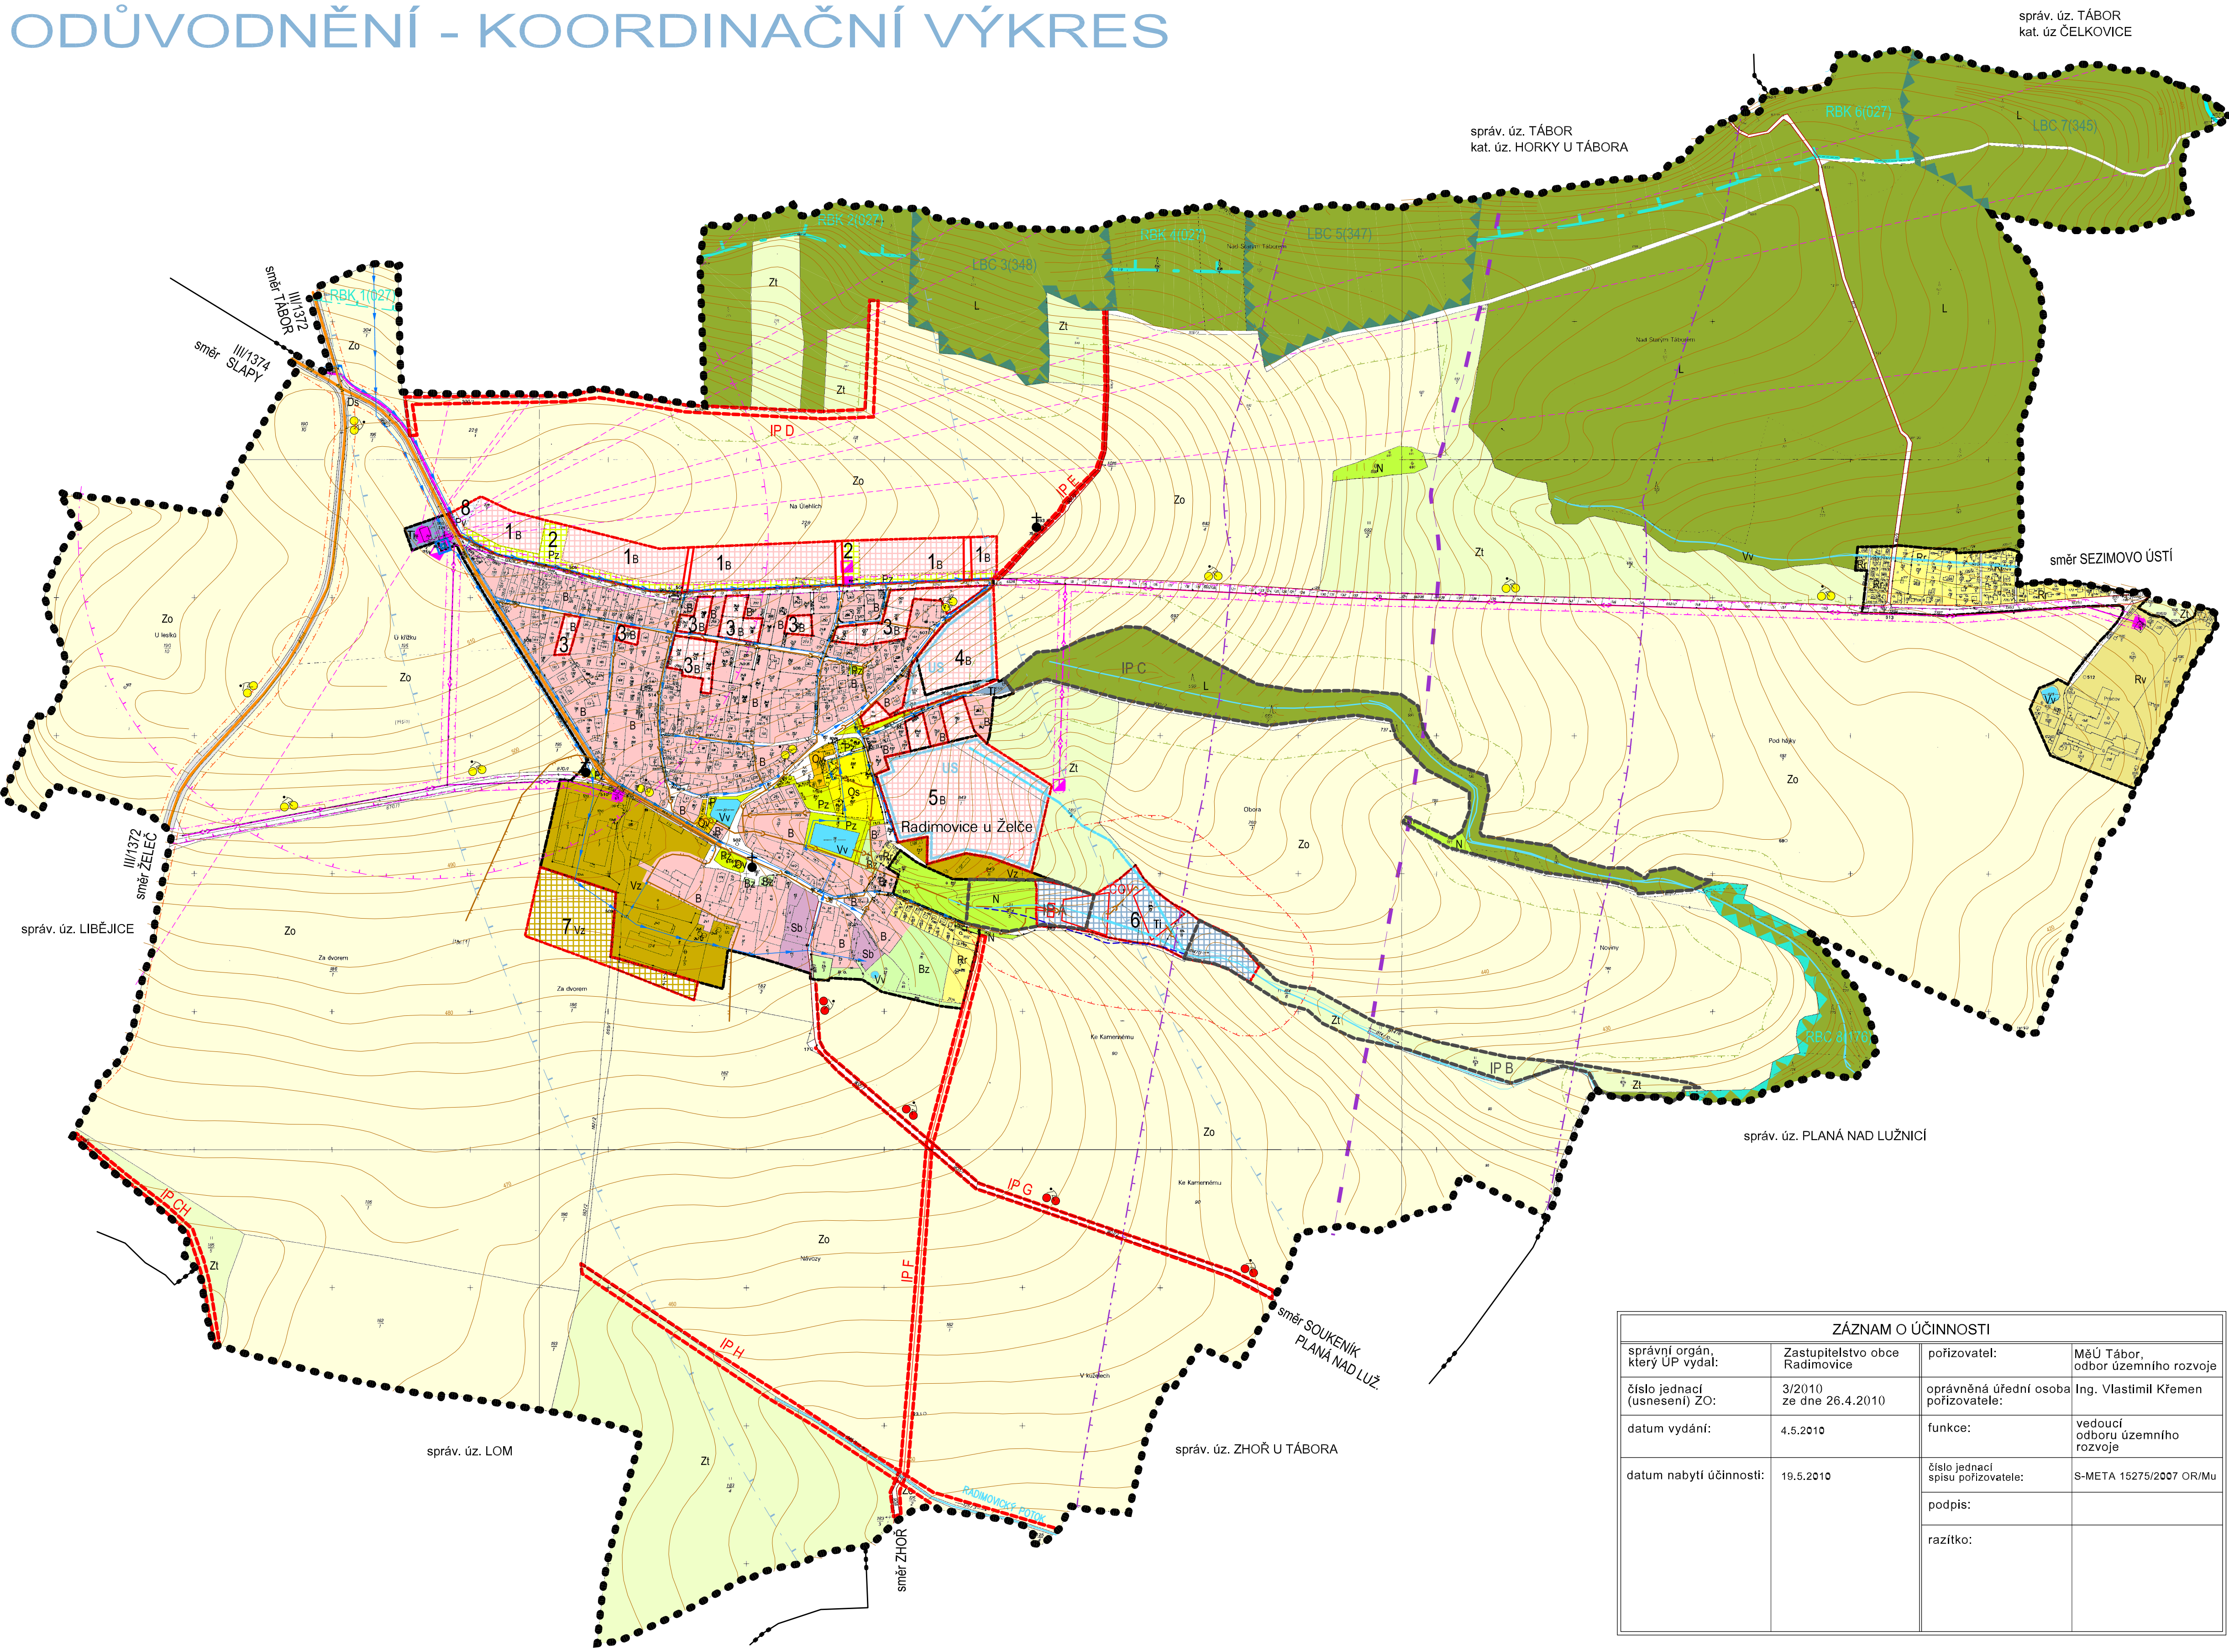

LEGENDA

ZÁKLADNÍ ČLENĚNÍ ÚZEMÍ

.....	hranice řešeného území
-----	hranice katastrálního území
-----	hranice zastavitelných ploch
-----	hranice zastavěného území ke dni 30.4.2009
US	hranice ploch - prověření změn územní studii nebo regul. plánem
1	číslo návrhové plochy

PLOCHY S ROZDÍLNÝM ZPŮSOBEM VYUŽITÍ

plochy stabilizované	plochy změn		
B	B	PLOCHY BYDLENÍ	rodinné domy
Bz			zeleň soukromá
Rr		PLOCHY REKREACE	plochy staveb pro rodinnou rekreaci
Rv			plochy rekreace veřejné
Ov		PLOCHY OBČANSKÉHO VYBAVENÍ	veřejný zájem
Os			sport a tělovýchova
	Pv	PLOCHY VEŘEJNÝCH PROSTRANSTVÍ	obecné
Pz	Pz		veřejná zeleň
Sb		PLOCHY SMÍŠENÉ OBYTNÉ	bydlení a podnikání
Ds		PLOCHY DOPRAVNÍ INFRASTRUKTURY	silniční doprava
Ti	Ti	PLOCHY TECHNICKÉ INFRASTRUKTURY	
	Vp	PLOCHY VÝROBY A SKLADOVÁNÍ	fotovoltaická elektrárna
Vz	Vz	PLOCHY VÝROBY A SKLADOVÁNÍ	pozemky zemědělských staveb
Vv		PLOCHY VODNÍ A VODOHOSPODÁŘSKÉ	
Zo		PLOCHY ZEMĚLÉSKÉ	orná půda
Zt			trvalý travní porost
L		PLOCHY LESNÍ	
N		PLOCHY SMÍŠENÉ NEZASTAV. ÚZEMÍ	přírodě blízké ekosystémy

KONCEPCE USPOŘÁDÁNÍ KRAJINY

ÚZEMNÍ SYSTÉM EKOLOGICKÉ STABILITY

funkční	k doplnění	
RBK 1		regionální biokoridor
RBC 739		regionální biocentrum
LBC 3		lokální biocentrum

INTERAKČNÍ PRVKY

funkční	k doplnění	
IP A	IP D	interakční prvek

KONCEPCE TECHNICKÉ INFRASTRUKTURY

stav	návrh	
-----	-----	nadzemní el. vedení 22kV
■	■	trafostanice
●	●	telekomunikační zařízení
-----	-----	radioreléová trasa
-----	-----	síť Telefonica O2
-----	-----	produktovod
-----	-----	kanalizace vč. ochran. pásma
-----	-----	čistírna odpadních vod
-----	-----	vodovod vč. ochran. pásma
-----	-----	vodojem
-----	-----	vodní tok otevřený
-----	-----	vodní tok zatrubněný
-----	-----	stanovené záplavové území

KONCEPCE DOPRAVNÍ INFRASTRUKTURY

stav	návrh	
-----	-----	silnice III. třídy
-----	-----	místní komunikace
-----	-----	cyklotrasa

LIMITY VYUŽITÍ ÚZEMÍ

stav	návrh	
+	+	kříž, kaplička, boží muka
-----	-----	ochranné pásmo lesa
-----	-----	ochranné pásmo dopravních tras a zařízení - letecká doprava
-----	-----	ochranné pásmo dopravních tras a zařízení - silniční doprava
-----	-----	maximální hranice negativních vlivů zemědělského areálu
-----	-----	ochranné pásmo nadzemního el. vedení
-----	-----	ochranné pásmo telekomunikačního zařízení
-----	-----	ochranné pásmo produktovodu
-----	-----	ochranné pásmo ČOV


PLOCHY A KORIDORY S MOŽNOSTÍ VYVLASTNĚNÍ I UPLATNĚNÍ PŘEDKUPNÍHO PRÁVA

PLOCHY A KORIDORY POUZE S MOŽNOSTÍ UPLATNĚNÍ PŘEDKUPNÍHO PRÁVA

ZÁZNAM O ÚČINNOSTI			
správní orgán, který ÚP vydal:	Zastupitelstvo obce Radimovice	pořizovatel:	MěÚ Tábor, odbor územního rozvoje
číslo jednací (usnesení) ZO:	3/2010 ze dne 26.4.2010	oprávněná úřední osoba pořizovatele:	Ing. Vlastimil Křemen
datum vydání:	4.5.2010	funkce:	vedoucí odboru územního rozvoje
datum nabytí účinnosti:	19.5.2010	číslo jednací spisu pořizovatele:	S-META 15275/2007 OR/Mu
		podpis:	
		razítko:	

PŘEDPOKLÁDANÝ ZÁBOR PŮDNÍHO FONDU

SEVER

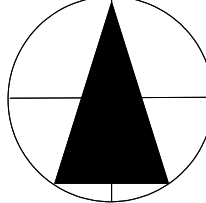

VEDOUcí PROJEKTANT:	ING.ARCH. Š. TUKALOVÁ	ZODPOVĚDNÝ PROJEKTANT:	ING.ARCH. Š. TUKALOVÁ	KRESLIL:	ING.L. HALABURDOVÁ
INVESTOR:	OBEC RADIMOVICE U ŽELČE	POŘIZOVATEL:	MěÚ Tábor		
DATUM:	březen 2010	MĚŘÍTKO:	1:5 000	STUPEŇ:	PARE C.
AKCE:	ÚZEMNÍ PLÁN - ODŮVODNĚNÍ RADIMOVICE U ŽELČE				
OBSAH:	KOORDINAČNÍ VÝKRES				
				VÝKRES Č.:	5