


RADIMOVICE U ŽELČE

PRÁVNÍ STAV PO ZMĚNĚ Č. 1

ODŮVODNĚNÍ - KOORDINAČNÍ VÝKRES

měřítko 1:5 000

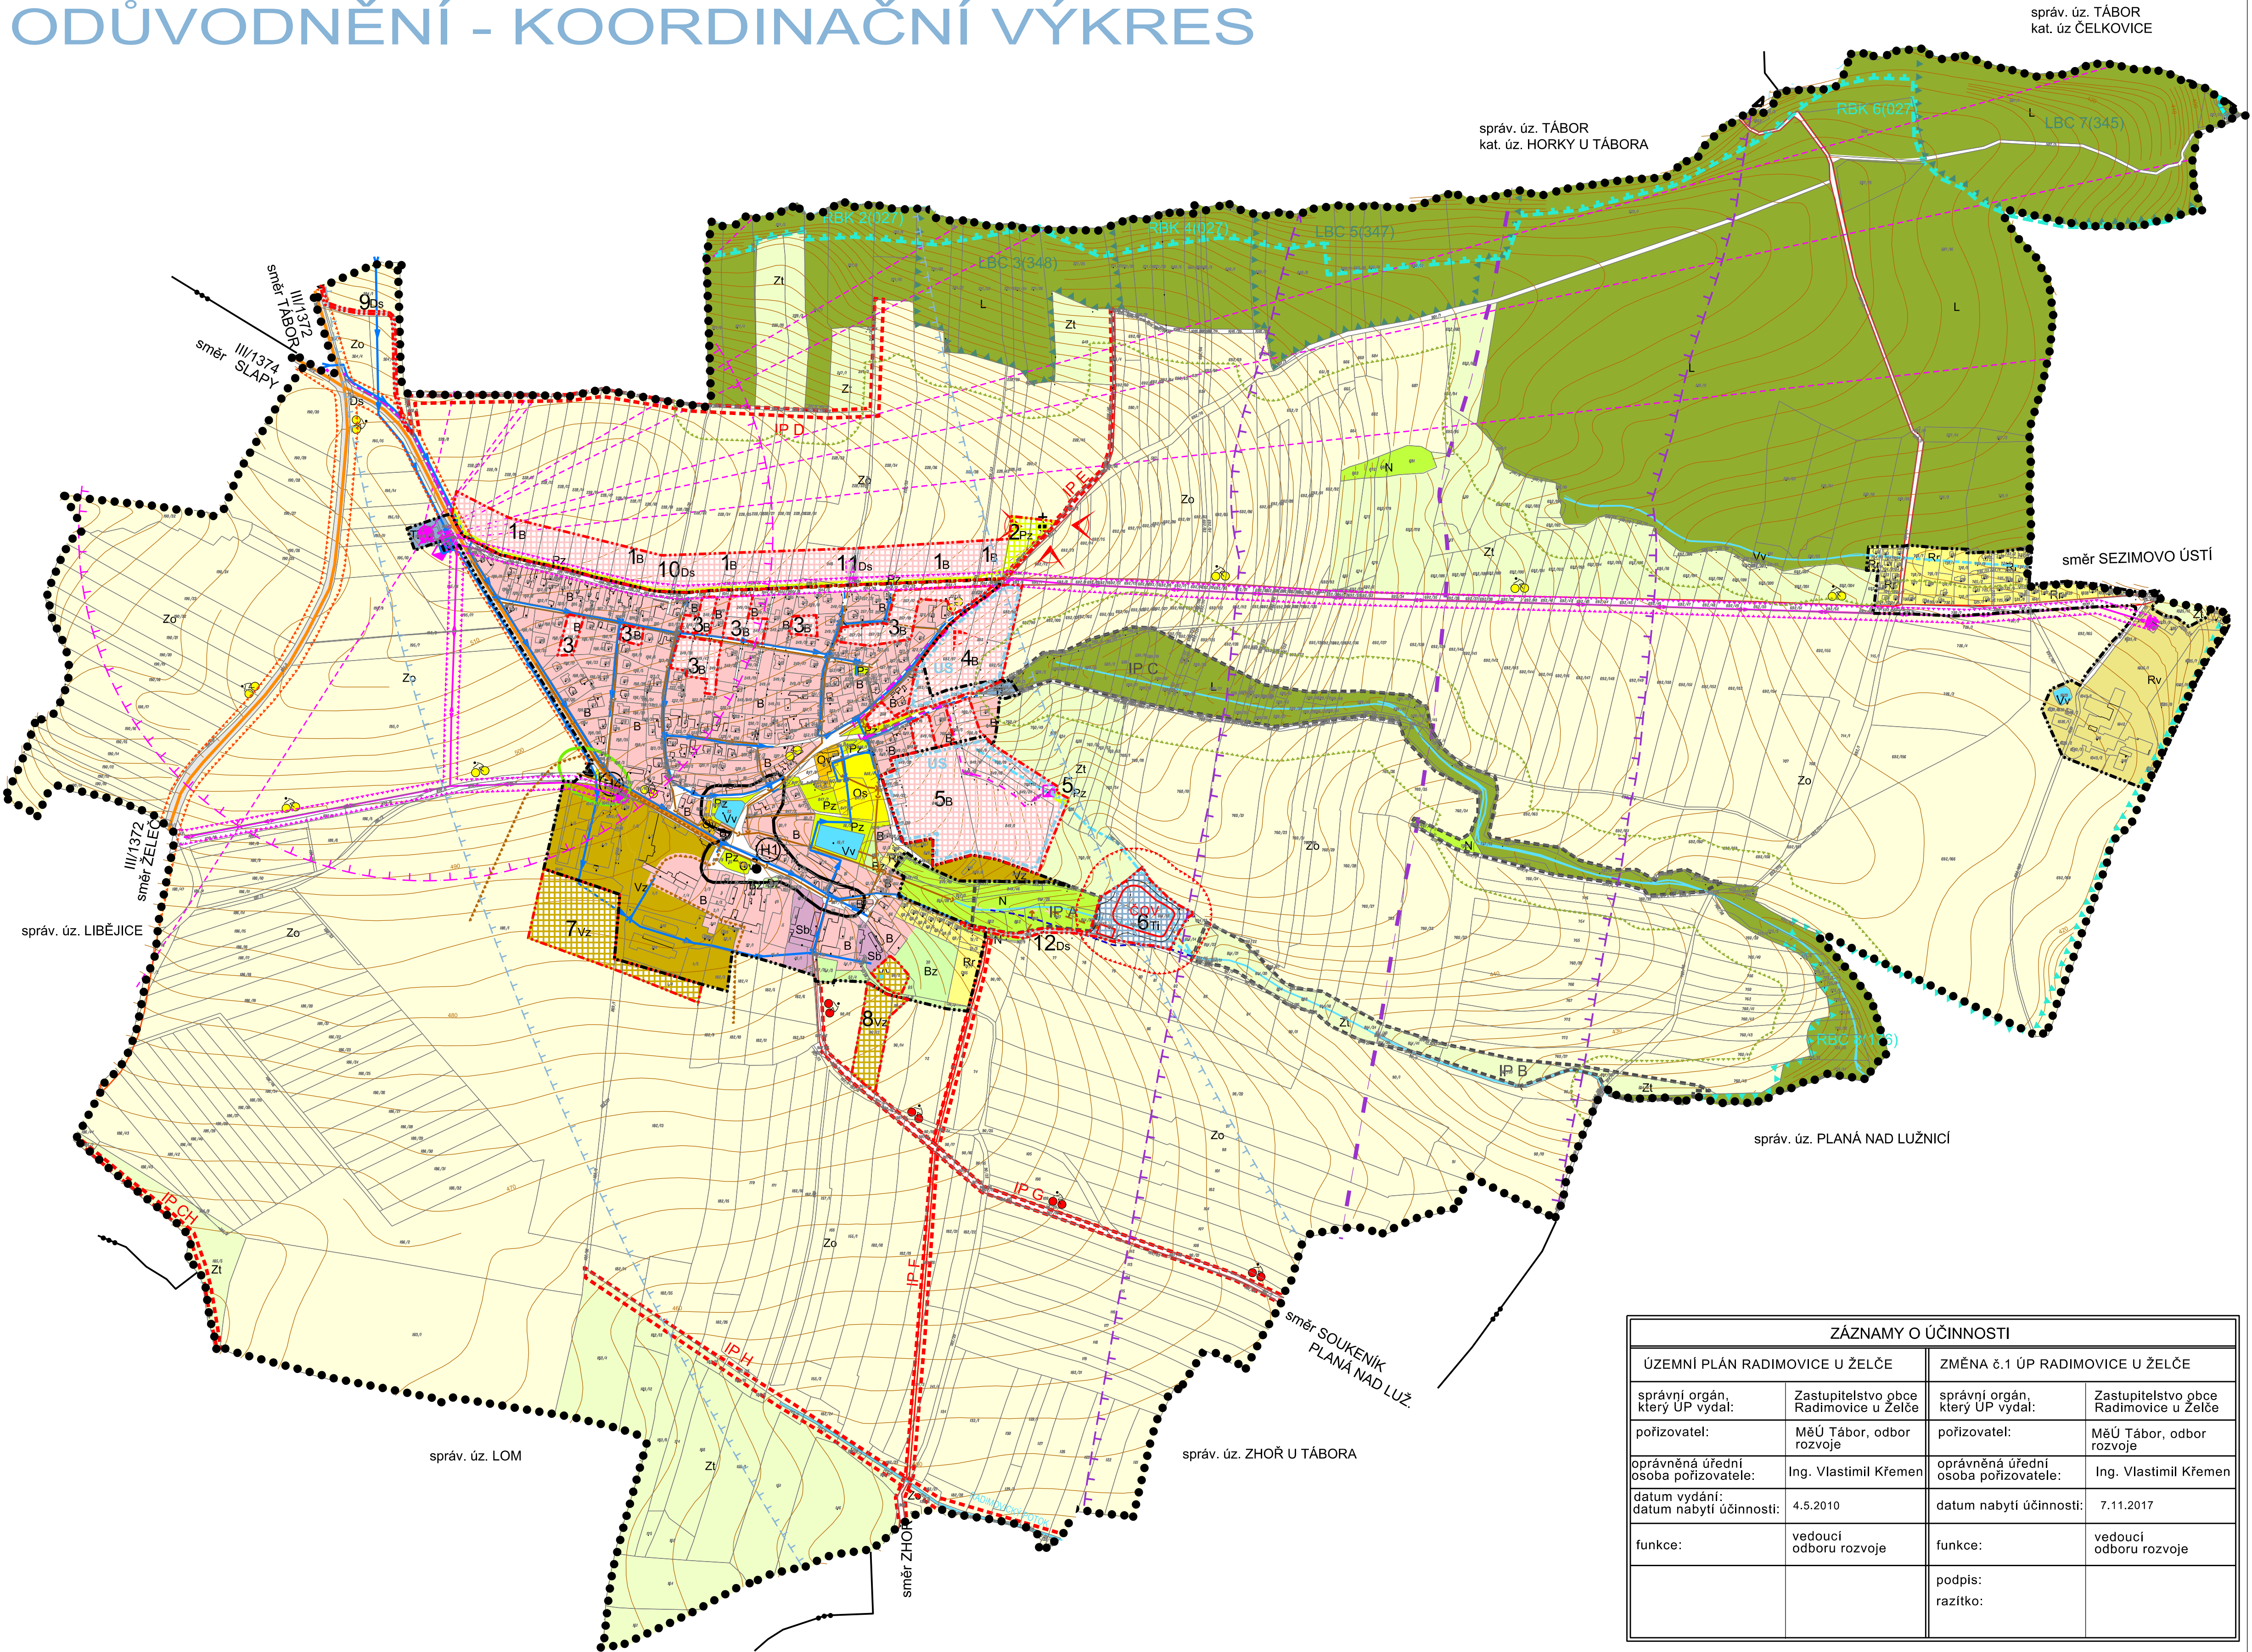

LEGENDA

ZÁKLADNÍ ČLENĚNÍ ÚZEMÍ	
●●●●●●●●	hranice řešeného území
—●—●—●—●—	hranice katastrálního území
▬▬▬▬▬▬▬▬	hranice zastavitelných ploch
▬▬▬▬▬▬▬▬	hranice zastavěného území ke dni 1. 5. 2016
▬▬▬▬▬▬▬▬	hranice ploch - prověření změn územní studii nebo regul. plánů
1	číslo návrhové plochy

KONCEPCE USPOŘÁDÁNÍ KRAJINY

ÚZEMNÍ SYSTÉM EKOLOGICKÉ STABILITY

funkční	k doplnění	
RBK 1		regionální biokoridor
RBC 739		regionální biocentrum
LBC 3		lokální biocentrum

INTERAKČNÍ PRVKY

funkční	k doplnění	
IP A	IP D	interakční prvek

KONCEPCE TECHNICKÉ INFRASTRUKTURY

stav	návrh	
—	—	el. vedení 22kV
■	■	trafostanice
●	●	telekomunikační zařízení
---	---	radioreléová trasa
---	---	síť Telefonica O2
---	---	produktovod
←	←	kanalizace vč. ochran. pásma
→	→	čistírna odpadních vod
→	→	vodovod vč. ochran. pásma
□	□	vodojem
—	---	vodní tok otevřený
---	---	vodní tok zatrubněný
---	---	stanovené záplavové území

KONCEPCE DOPRAVNÍ INFRASTRUKTURY

stav	návrh	
—	—	silnice III. třídy
—	—	místní komunikace
●	●	cyklotrasa

LIMITY VYUŽITÍ ÚZEMÍ

stav	návrh	
+	+	kříž, kaplička, boží muka
---	---	ochranné pásmo lesa
---	---	ochranné pásmo dopravních tras a zařízení - letecká doprava
---	---	ochranné pásmo dopravních tras a zařízení - silniční doprava
---	---	maximální hranice negativních vlivů zemědělského areálu
---	---	ochranné pásmo nadzemního el. vedení
---	---	ochranné pásmo telekomunikačního zařízení
---	---	ochranné pásmo produktovodu
---	---	ochranné pásmo ČOV

ZÁZNAMY O ÚČINNOSTI

ÚZEMNÍ PLÁN RADIMOVICE U ŽELČE		ZMĚNA č.1 ÚP RADIMOVICE U ŽELČE	
správní orgán, který ÚP vydal:	Zastupitelstvo obce Radimovice u Želče	správní orgán, který ÚP vydal:	Zastupitelstvo obce Radimovice u Želče
pořizovatel:	MěÚ Tábora, odbor rozvoje	pořizovatel:	MěÚ Tábora, odbor rozvoje
oprávněná úřední osoba pořizovatele:	Ing. Vlastimil Křemen	oprávněná úřední osoba pořizovatele:	Ing. Vlastimil Křemen
datum vydání:	4.5.2010	datum nabytí účinnosti:	7.11.2017
funkce:	vedoucí odboru rozvoje	funkce:	vedoucí odboru rozvoje
		podpis:	
		razítko:	

SEVER

VEDOUCÍ PROJEKTANT: Ing. arch. Dagmar Buzu	PROJEKTANT: Ing. arch. Jakub Medek
INVESTOR: OBEC RADIMOVICE U ŽELČE	POŘIZOVATEL: MěÚ Tábora Odbor rozvoje
DATUM: listopad 2017	MĚŘÍTKO: 1:5 000
AKCE: ÚZEMNÍ PLÁN RADIMOVICE U ŽELČE Právní stav po změně č. 1	STUPEŇ: PÁŘE 6
OBSAH: KOORDINAČNÍ VÝKRES	VÝKRES č.: 5