


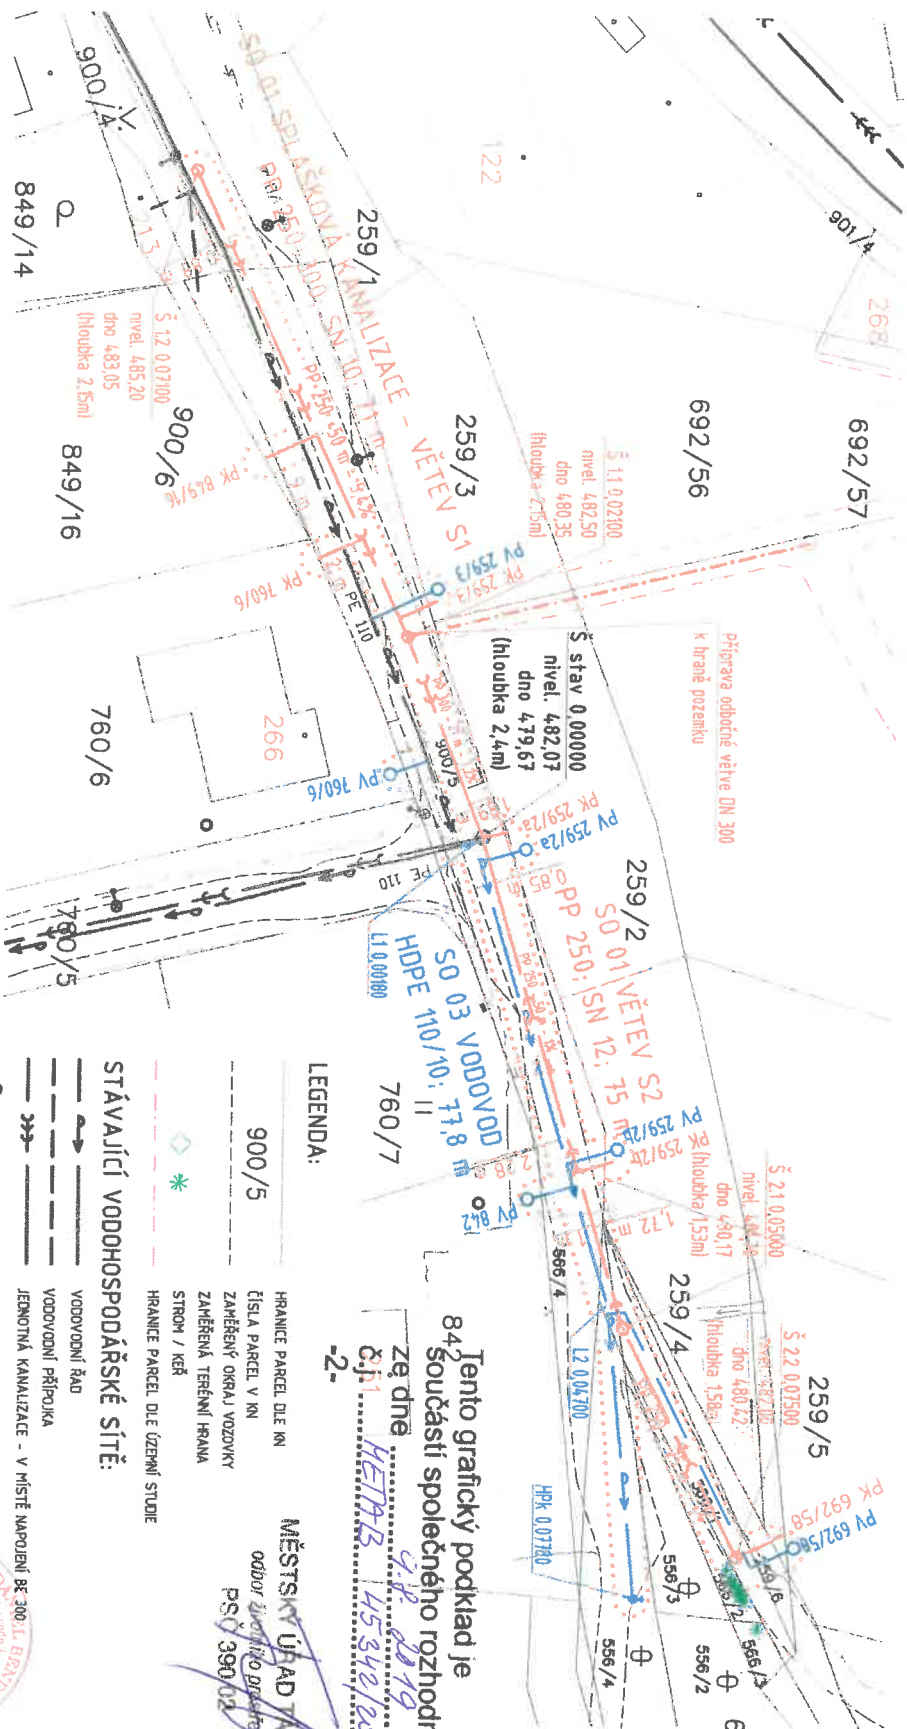

NAVŘEZENÉ VODOHOSPODÁŘSKÉ SÍTĚ A OBJEKTY:

- SO 01 SPLAŠKOVÁ KANALIZACE - PP 250-300, plně žebro, SN 10-12, celková délka 146 m
- SO 02 PŘÍPOJKY SPLAŠKOVÉ KANALIZACE - PP 150, plně žebro, SN 10, celková délka 25,8 m
- SO 03 VODOVOD - HD-PE 110/10, PE 100RC, SDR 11, celková délka 77,8 m
- SO 04 VODOVODNÍ PŘÍPOJKY - HD-PE 32/3,0; PE 100 RC, SDR 11, celková délka 56 m

OSTATNÍ SÍTĚ A OBJEKTY:

- STÁVAJÍCÍ KABELOVÉ VEDENÍ NN
- KABELOVÉ VEDENÍ VN DO 35 kV - STAV
- STÁVAJÍCÍ SODELOVACÍ VEDENÍ
- KABELOVÉ VEDENÍ VEŘEJNÉHO OSVĚTLENÍ - STAV, správce - obec

LEGENDA:

- 900/5
- 760/7
- 760/6
- 760/5
STÁVAJÍCÍ VODOHOSPODÁŘSKÉ SÍTĚ:

- VODOVODNÍ ŘÁD
- VODOVODNÍ PŘÍPOJKA
- JEDNOTNÁ KANALIZACE - V MÍSTĚ NAPLOUJÍ BE 300/11 BEND

VÝTYČOVACÍ SYSTÉM - POLOHOPIS - S-JTSK

- VÝŠKOPIS - BALI PO VYROVNÁNÍ

Ing. Daniel BENDA, Jiřova 81, 39003 Tábor, IČ 87466759




MĚSTSKÝ ÚŘAD TÁBOR

odbor životního prostředí

PSČ 390 02

BOD	SOUŘADNICE X	SOUŘADNICE Y
Šachta stav	1123350,000	736915,600
Š11	1123357,530	736925,210
Š12	1123378,610	736980,550
Š21	1123353,770	736867,670
Š22	1123324,560	736845,320
SO 02 Přípojky splaškové kanalizace		
PK 760/6	1123361,990	736944,790
PK 760/6	1123366,340	736942,760
PK 849/16	1123366,650	736954,870
PK 849/16	1123372,090	736952,280
PK 692/58	1123324,560	736845,320
PK 692/58	1123320,060	736847,500
PK 259/3	1123358,380	736937,020
PK 259/3	1123354,750	736938,770
PK 259/2a	1123350,000	736915,600
PK 259/2a	1123347,570	736915,600
PK 259/2b	1123340,330	736983,070
PK 259/2b	1123336,970	736984,070
Stav	1123352,470	736974,670
L1	1123350,130	736915,050
HPK	1123337,350	736869,990
HPK	1123334,560	736841,130
(S) SO 04 Vodovodní přípojky		
PV 760/6	1123355,440	736922,970
PV 760/6	1123359,110	736921,640
PV 842	1123340,740	736864,470
PV 842	1123345,160	736880,180
PV 692/58	1123371,260	736869,100
PV 692/58	1123335,610	736869,240
PV 692/58	1123373,050	736864,210
PV 692/58	1123378,510	736846,270
PV 259/3	1123361,100	736936,960
PV 259/3	1123354,660	736939,950
PV 259/2a	1123350,160	736913,130
PV 259/2a	1123345,750	736914,440
PV 259/2b	1123341,430	736883,730
PV 259/2b	1123336,540	736885,180

Hlavní projektant:	Ing. Daniel BENDA, Jiřova 81, 39003 Tábor, IČ 87466759
Zodp. projektant:	Ing. Daniel BENDA, Jiřova 81, 39003 Tábor, IČ 87466759, ČKAIT 070245
Vypracoval:	Ing. Daniel BENDA
Investor:	Obec Radimovice u Želče, Radimovice u Želče 40, 39002 Tábor
Lokalita:	K.ú.: Radimovice u Želče [737909]
Akte:	Komunikace, VO, vodovod a kanalizace k lokalitám 4b a 5b, Radimovice u Želče
Obsah:	VODOHOSPODÁŘSKÁ ČÁST SITUACE PODROBNÁ
Stupeň:	DUR+DSP
Datum:	1 / 2019
Číslo části:	C.
Měřítko:	č. výřezu:
1:500	03

